
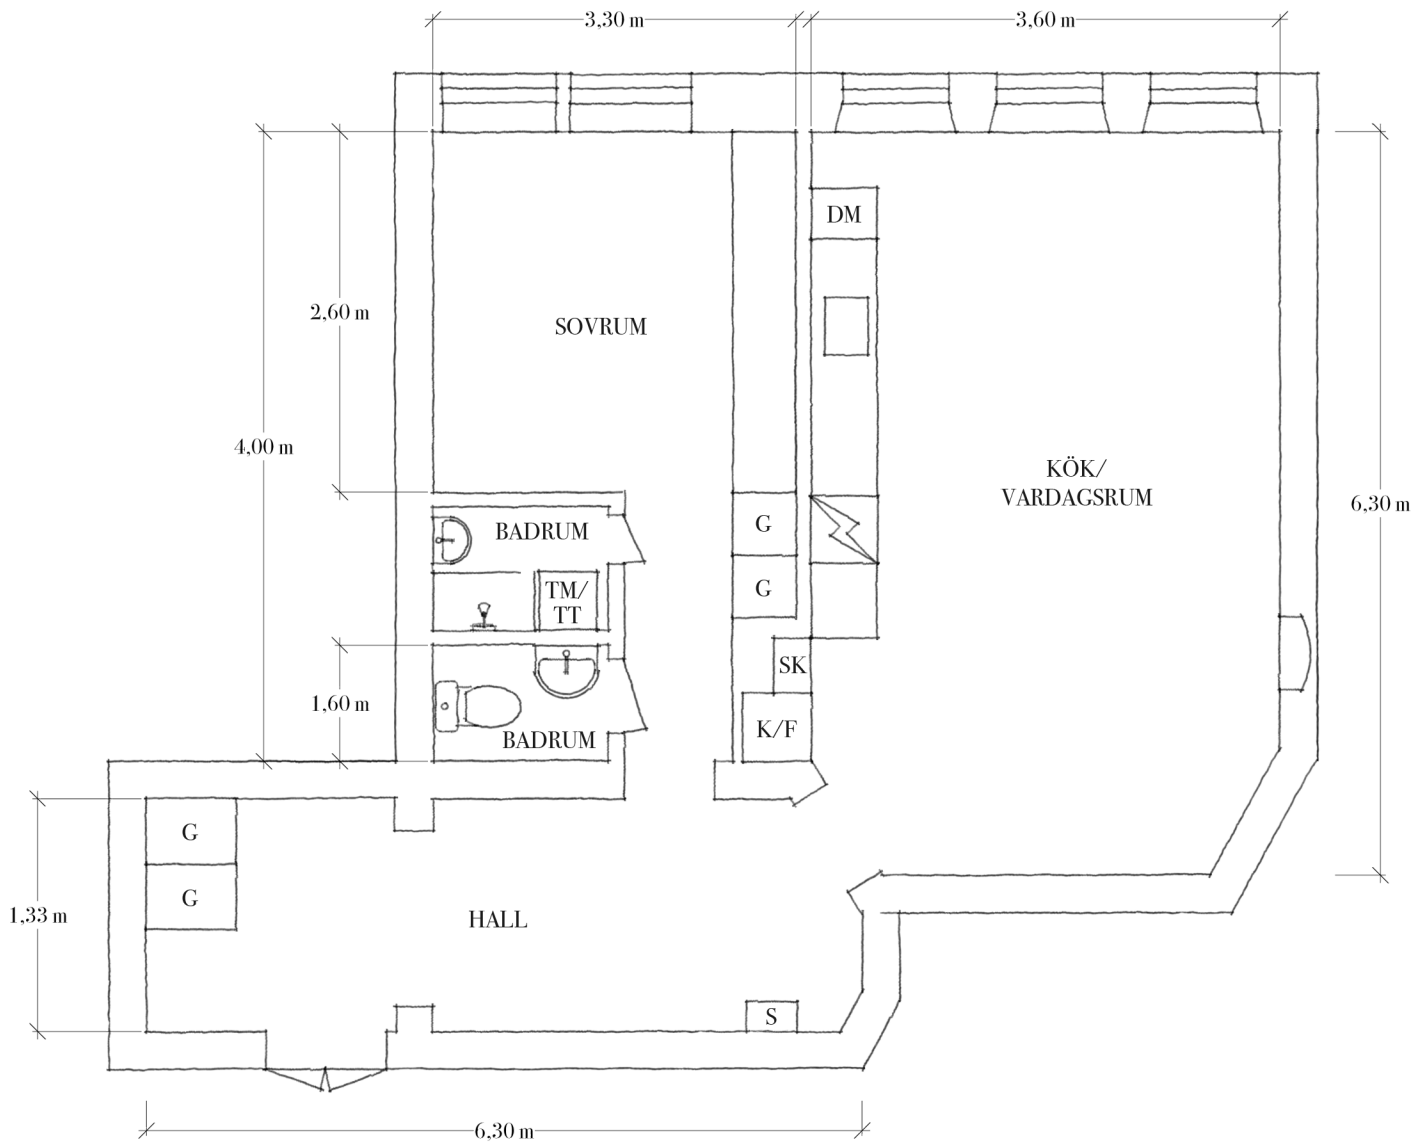


LINNÉPLATSEN 1

2 RUM & KÖK - 55 KVM - BYGGÅR: 1913

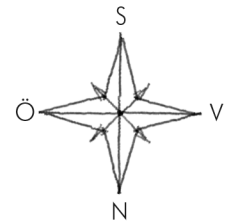

Viss avvikelse kan förekomma