


SKANSTORGET 6A

ALTERNATIV PLANLÖSNING

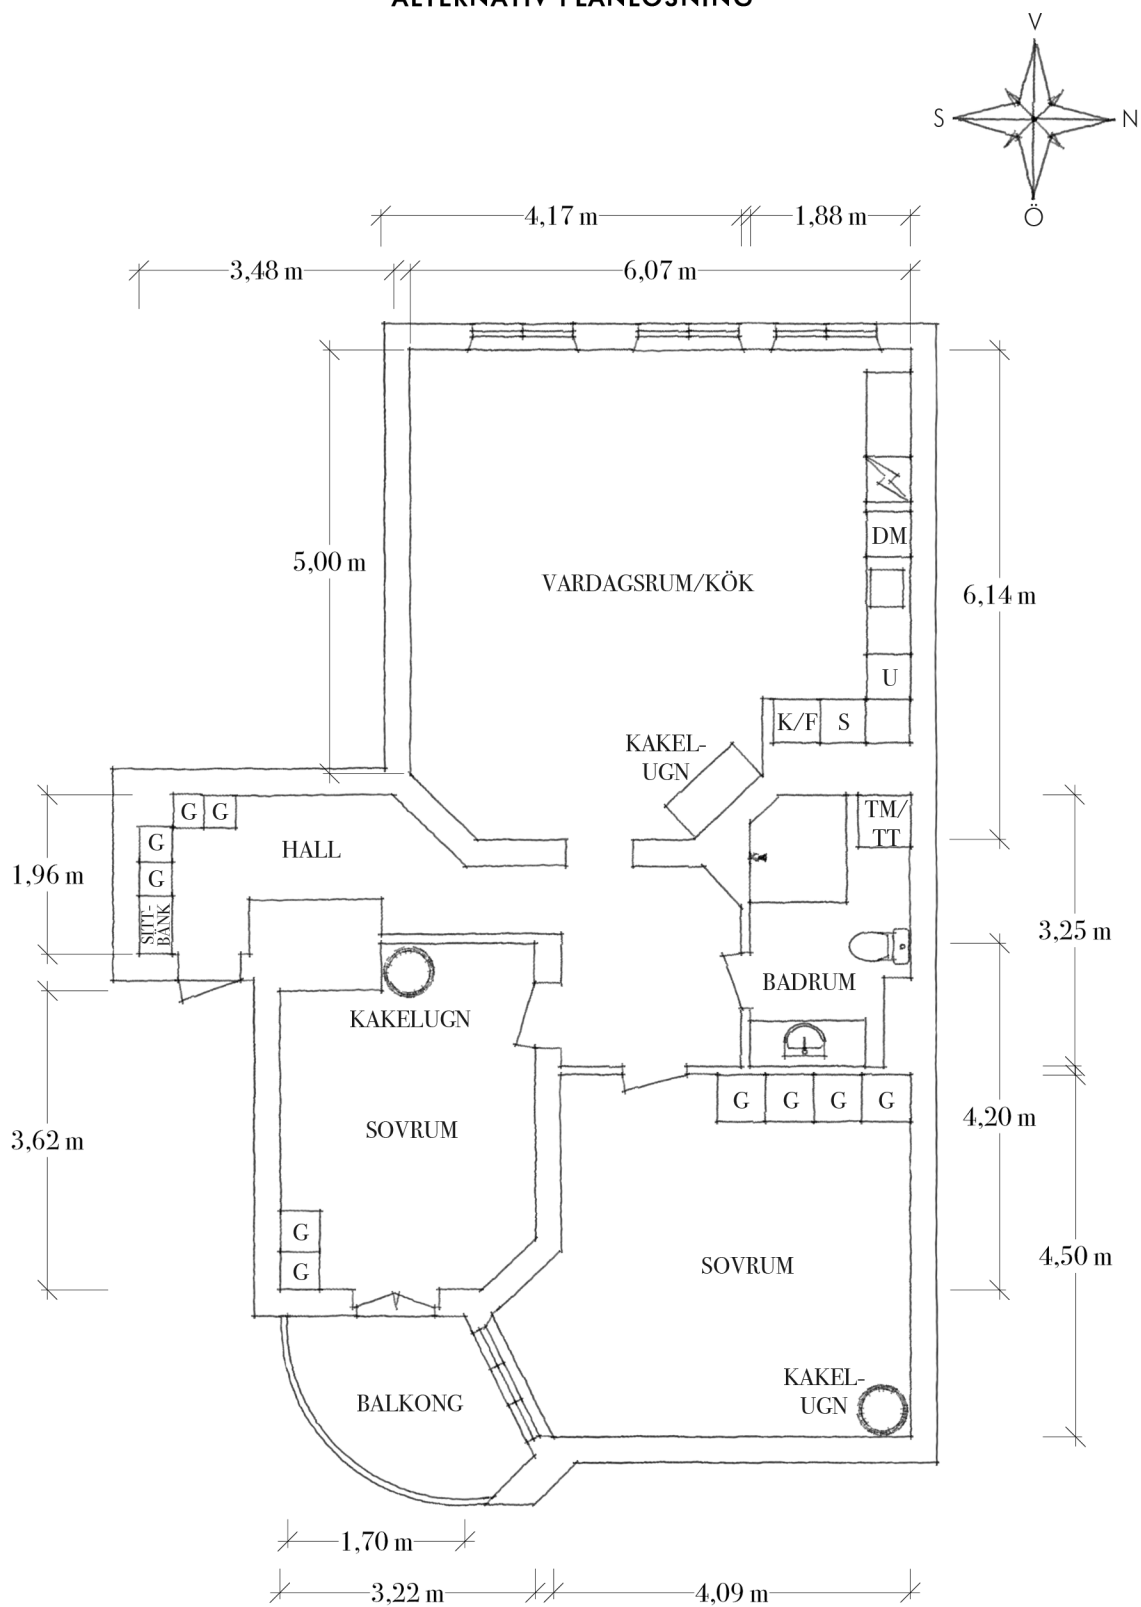

Viss avvikelse kan förekomma